



# Normalprofil 1:20

Bereich Belag

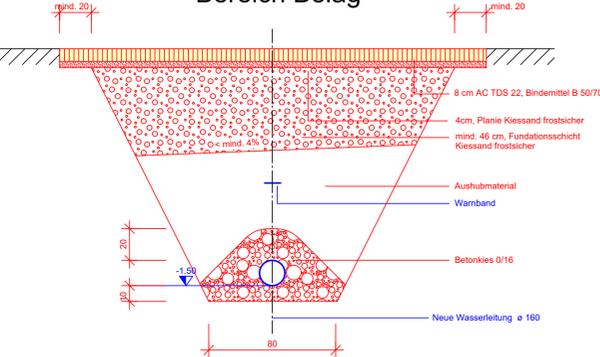


# Situation 1:100

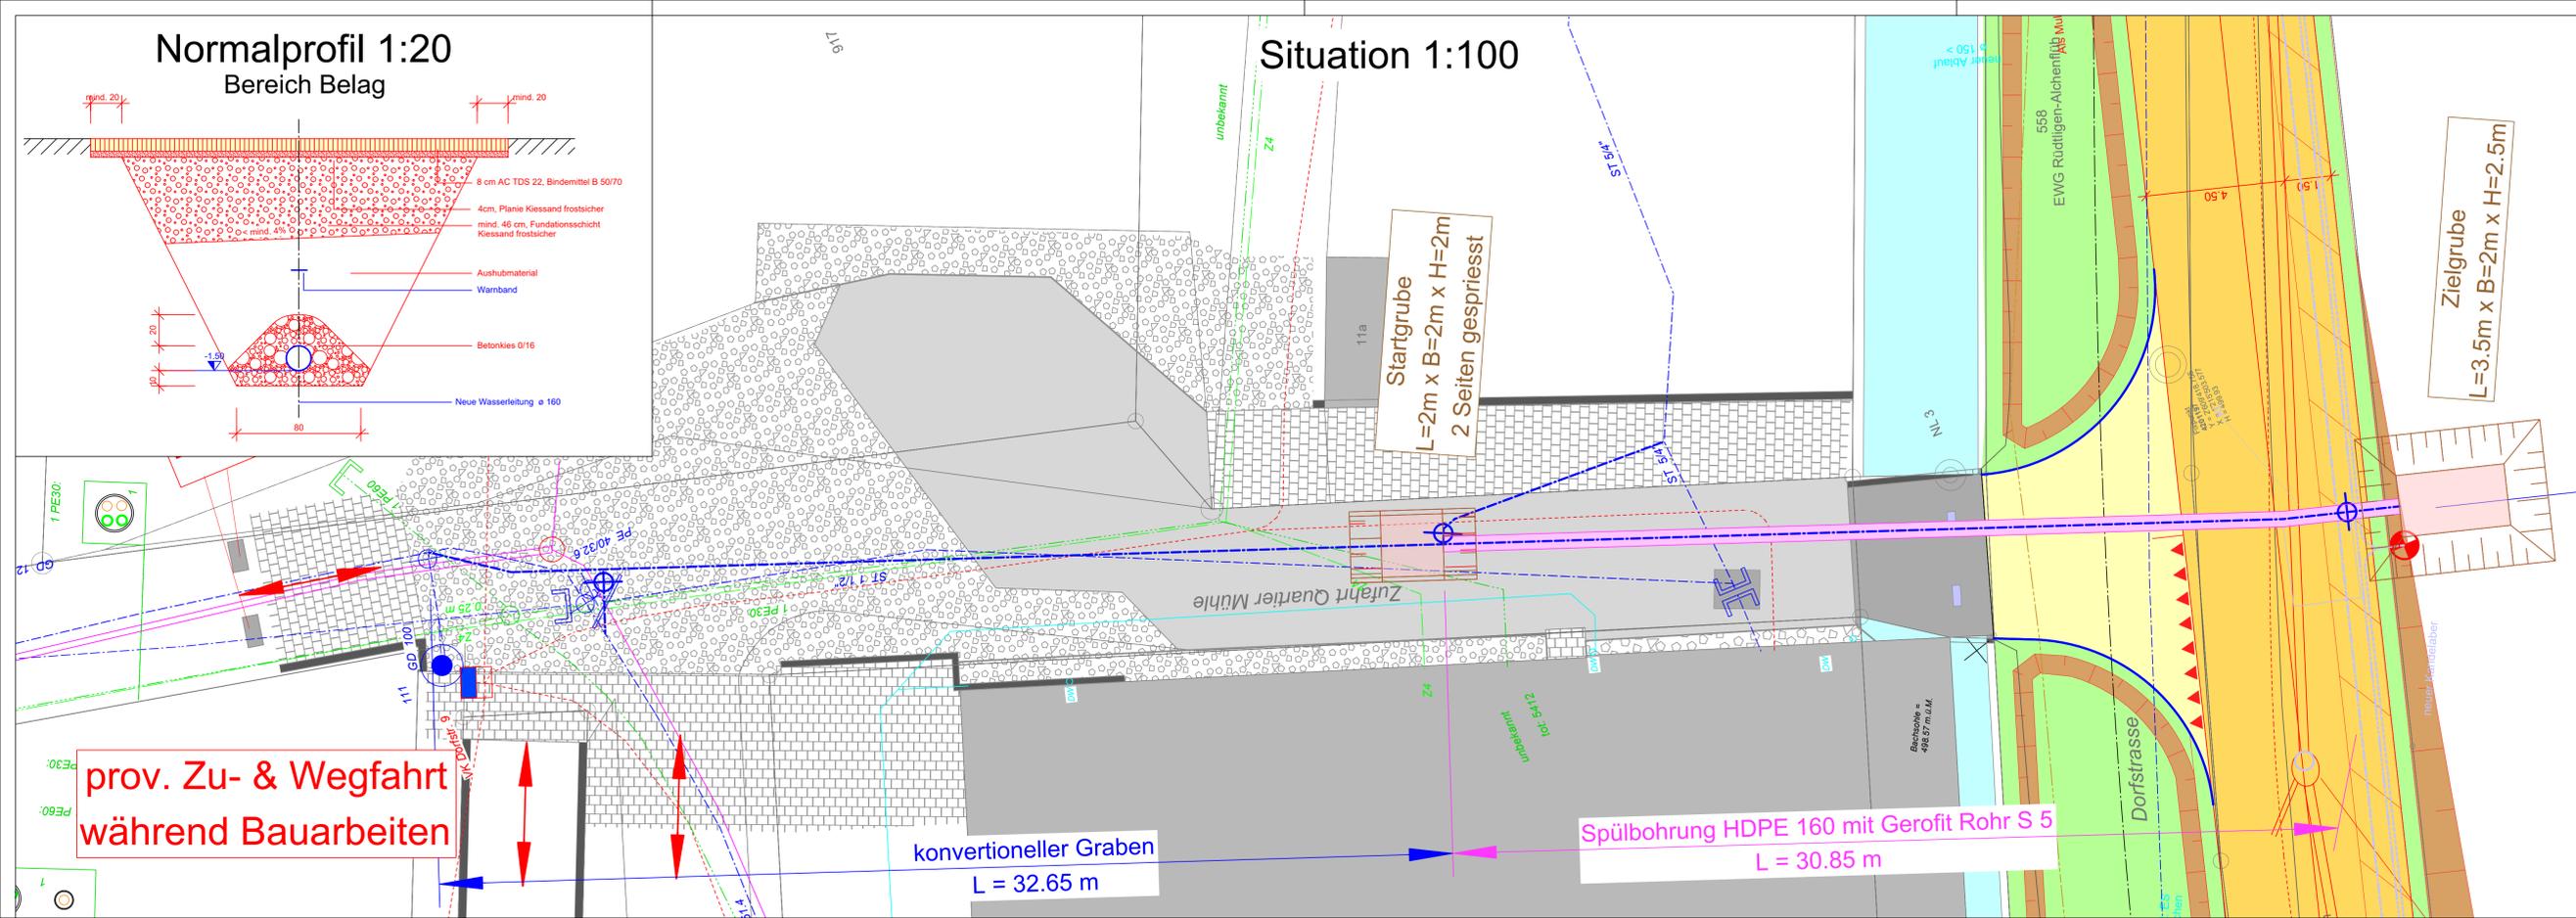


### Legende

bestehend	Projekt
Wasserleitung mit Schieber, Hydrant (EWG)	separates Projekt
Kanalisation Schmutzabwasser mit KS	
Kanalisation Mischabwasser mit KS	
Kanalisation Sauberwasser mit ES	
Elektroleitung	separates Projekt
Beleuchtungsleitung mit Kandelaber	separates Projekt
Telefonfreileitung	
Telefonleitung	separates Projekt
TV-Leitung mit KS	
Gasleitung mit Schieber	
Gebäude	separates Projekt
Belagsflächen	
Kies	
Verbundsteine	separates Projekt
Grünflächen, Bankette & Mulde	
Bach	

# Längsschnitt 1:50

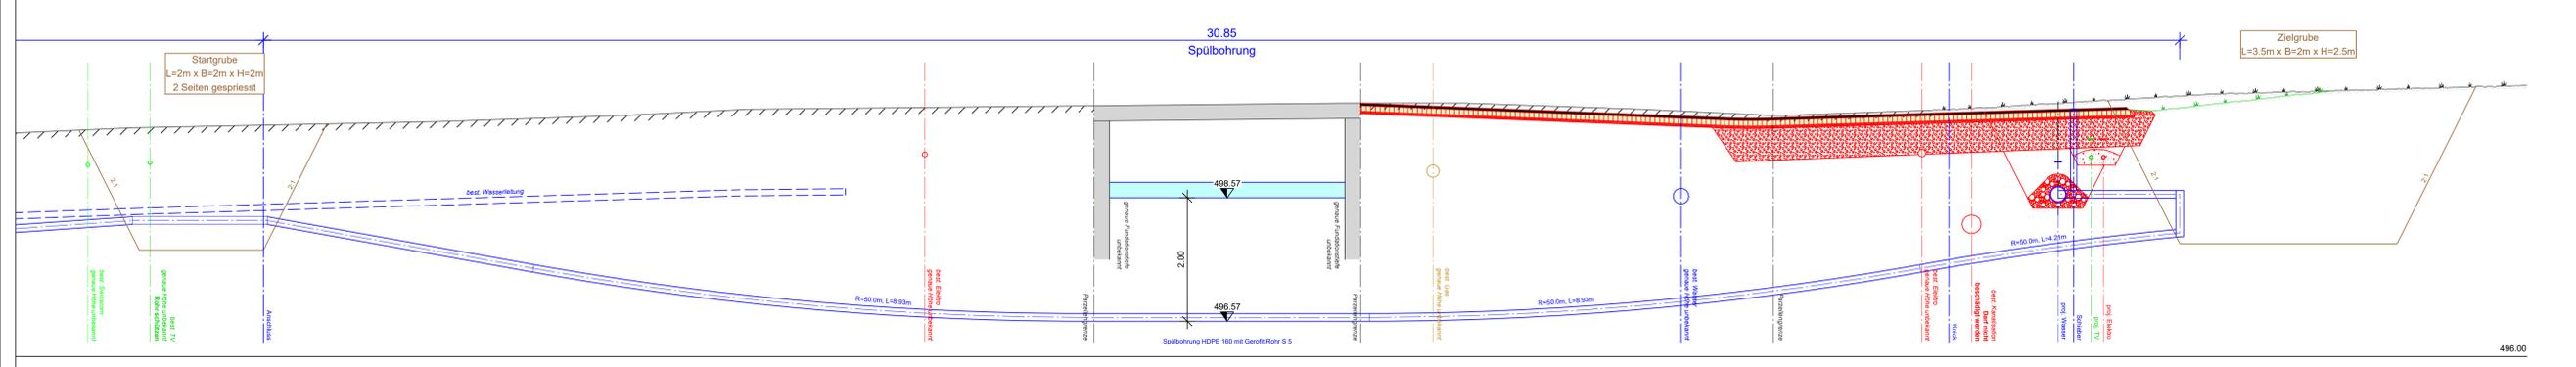

# Längsschnitt 1:50

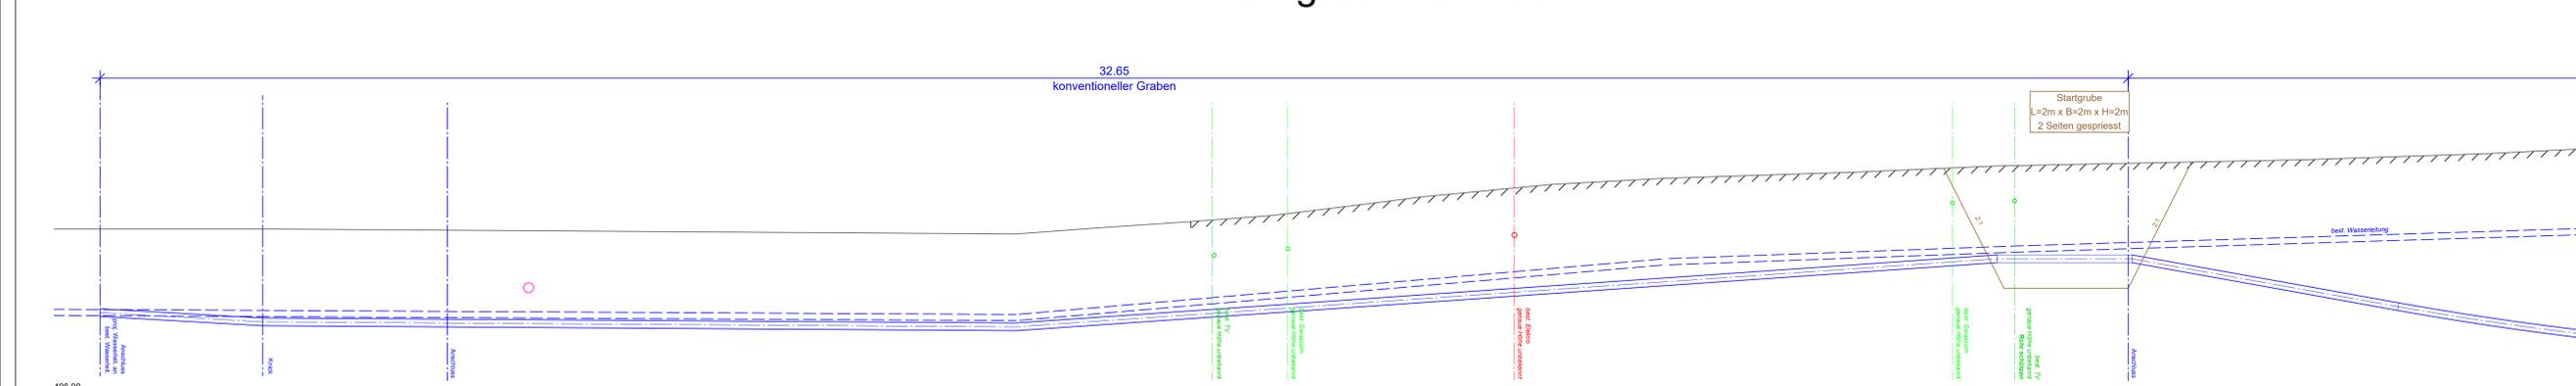

**Bauprojekt**

Strassenzug Dorfstrasse  
Gemeinde Rütligen-Alchenflüh

Situation 1:100 / Längsschnitt 1:50 / NP 1:20

**Sanierung Dorfstrasse  
Rütligen-Alchenflüh  
Ringschluss Mühle**

Bauherr: Einwohnergemeinde Rütligen-Alchenflüh, Jurastrasse 19, 3422 Alchenflüh

Index	Datum	Änderungen	Gez.	Gepr.

**Bill Weyermann Partner AG**  
 Dipl. Bauingenieure + Planer  
 Hauptstrasse 29, 3425 Koppigen  
 Tel: 034 413 71 00  
 E-Mail: contact@bwbauling.ch  
 Web: www.bwbauling.ch

Massstab: 1:100/1:50/1:20  
 Datum: 30.10.2020  
 Plan Nr. / Index: 1210-20-1-48  
 Format: 30 / 105  
 Gez./Gep.: am / ch