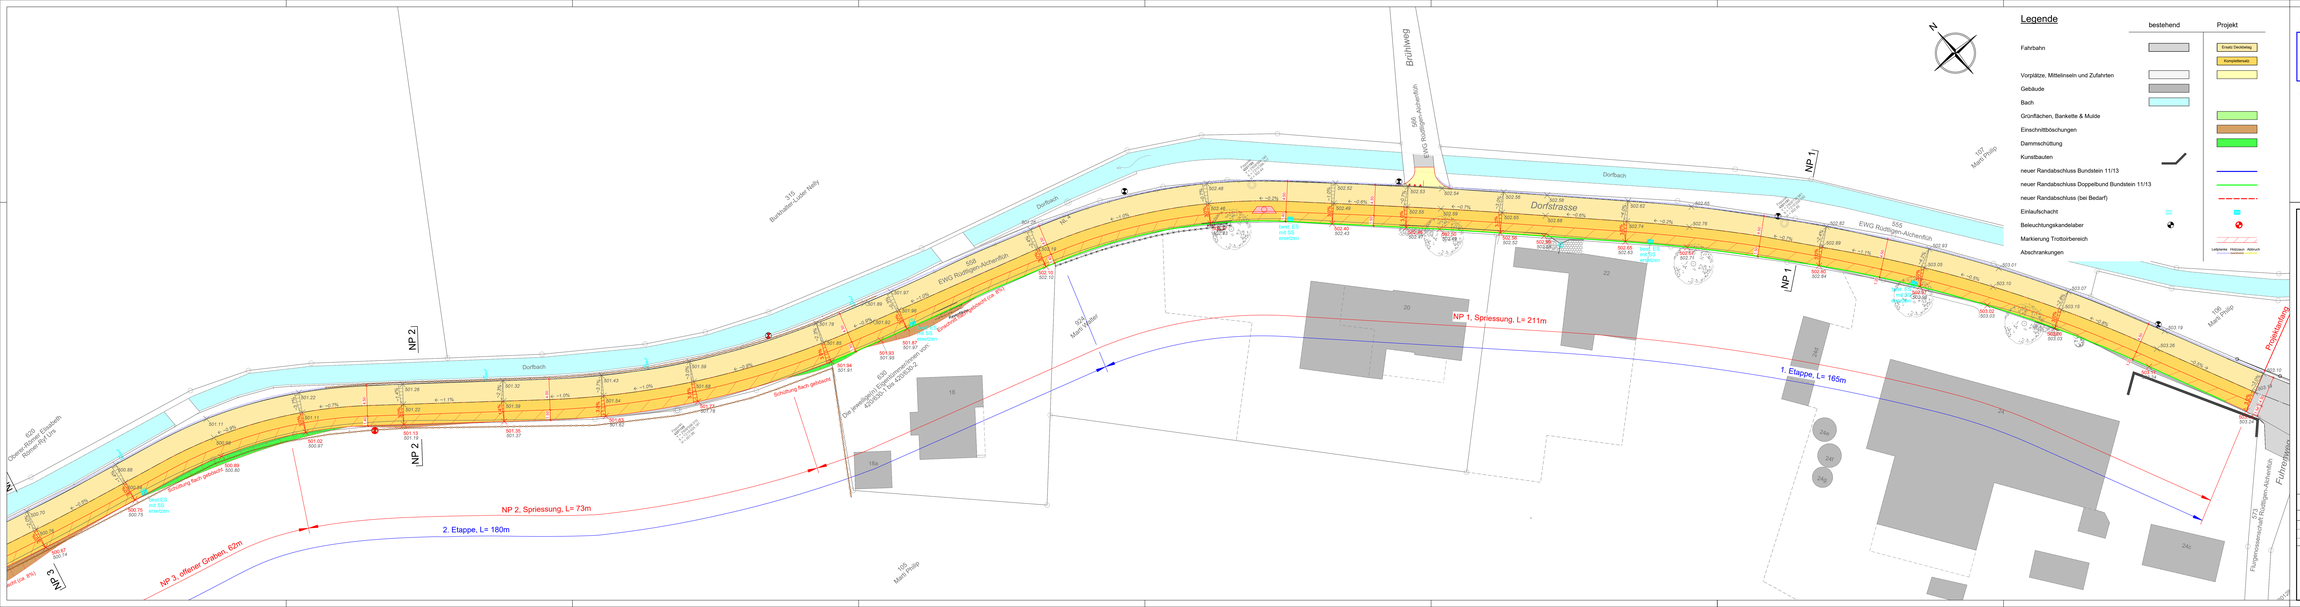
Dorfstrasse
Dorfbach
EWG Rüdtligen-Alchenflüh
NP 1
NP 2
NP 3
NP 1, Spriessung, L= 211m
1. Etappe, L= 165m
NP 2, Spriessung, L= 73m
2. Etappe, L= 180m
NP 3, offener Graben, 62m
Projektende
Projektanfang
