


Normalprofil 4 1:20  
Komplettersatz  
offener Graben

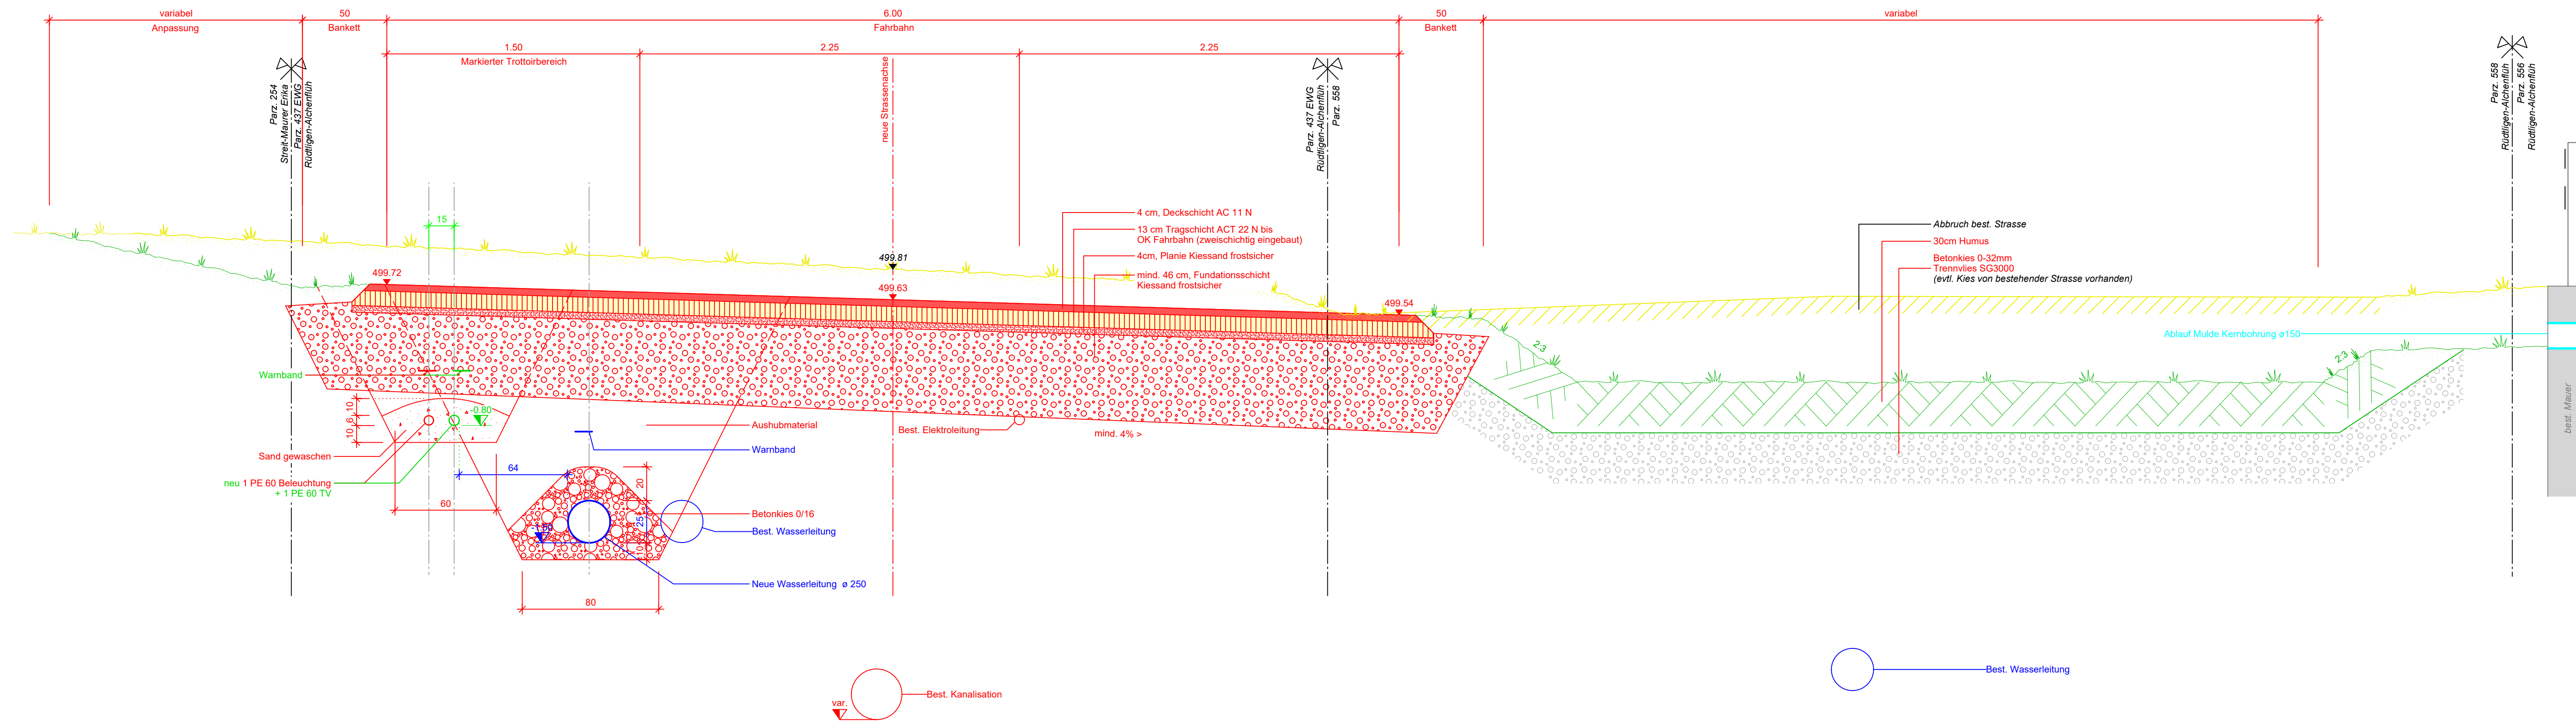

**Bauprojekt**

Strassenzug	Dorfstrasse
Gemeinde	Rüdtligen-Alchenflüh

Normalprofil 1:20  
**Sanierung Dorfstrasse  
Rüdtligen-Alchenflüh  
2. Etappe**



Bauherr: Einwohnergemeinde Rüdtligen-Alchenflüh, Jurastrasse 19, 3422 Alchenflüh

Index	Datum	Änderungen	Gez.	Gepr.

**Bill Weyermann Partner AG**  
Dipl. Bauingenieure + Planer

Hauptstrasse 29, 3425 Koppigen  
Tel: 034 413 71 00  
E-Mail: contact@bwbauing.ch  
Web: www.bwbauing.ch

Masstab: 1:20  
Format: 30 / 105  
Datum: 30.10.2020  
Gez./Gep. am / em / ch  
Plan Nr. / Index: 1210-20-1-46