


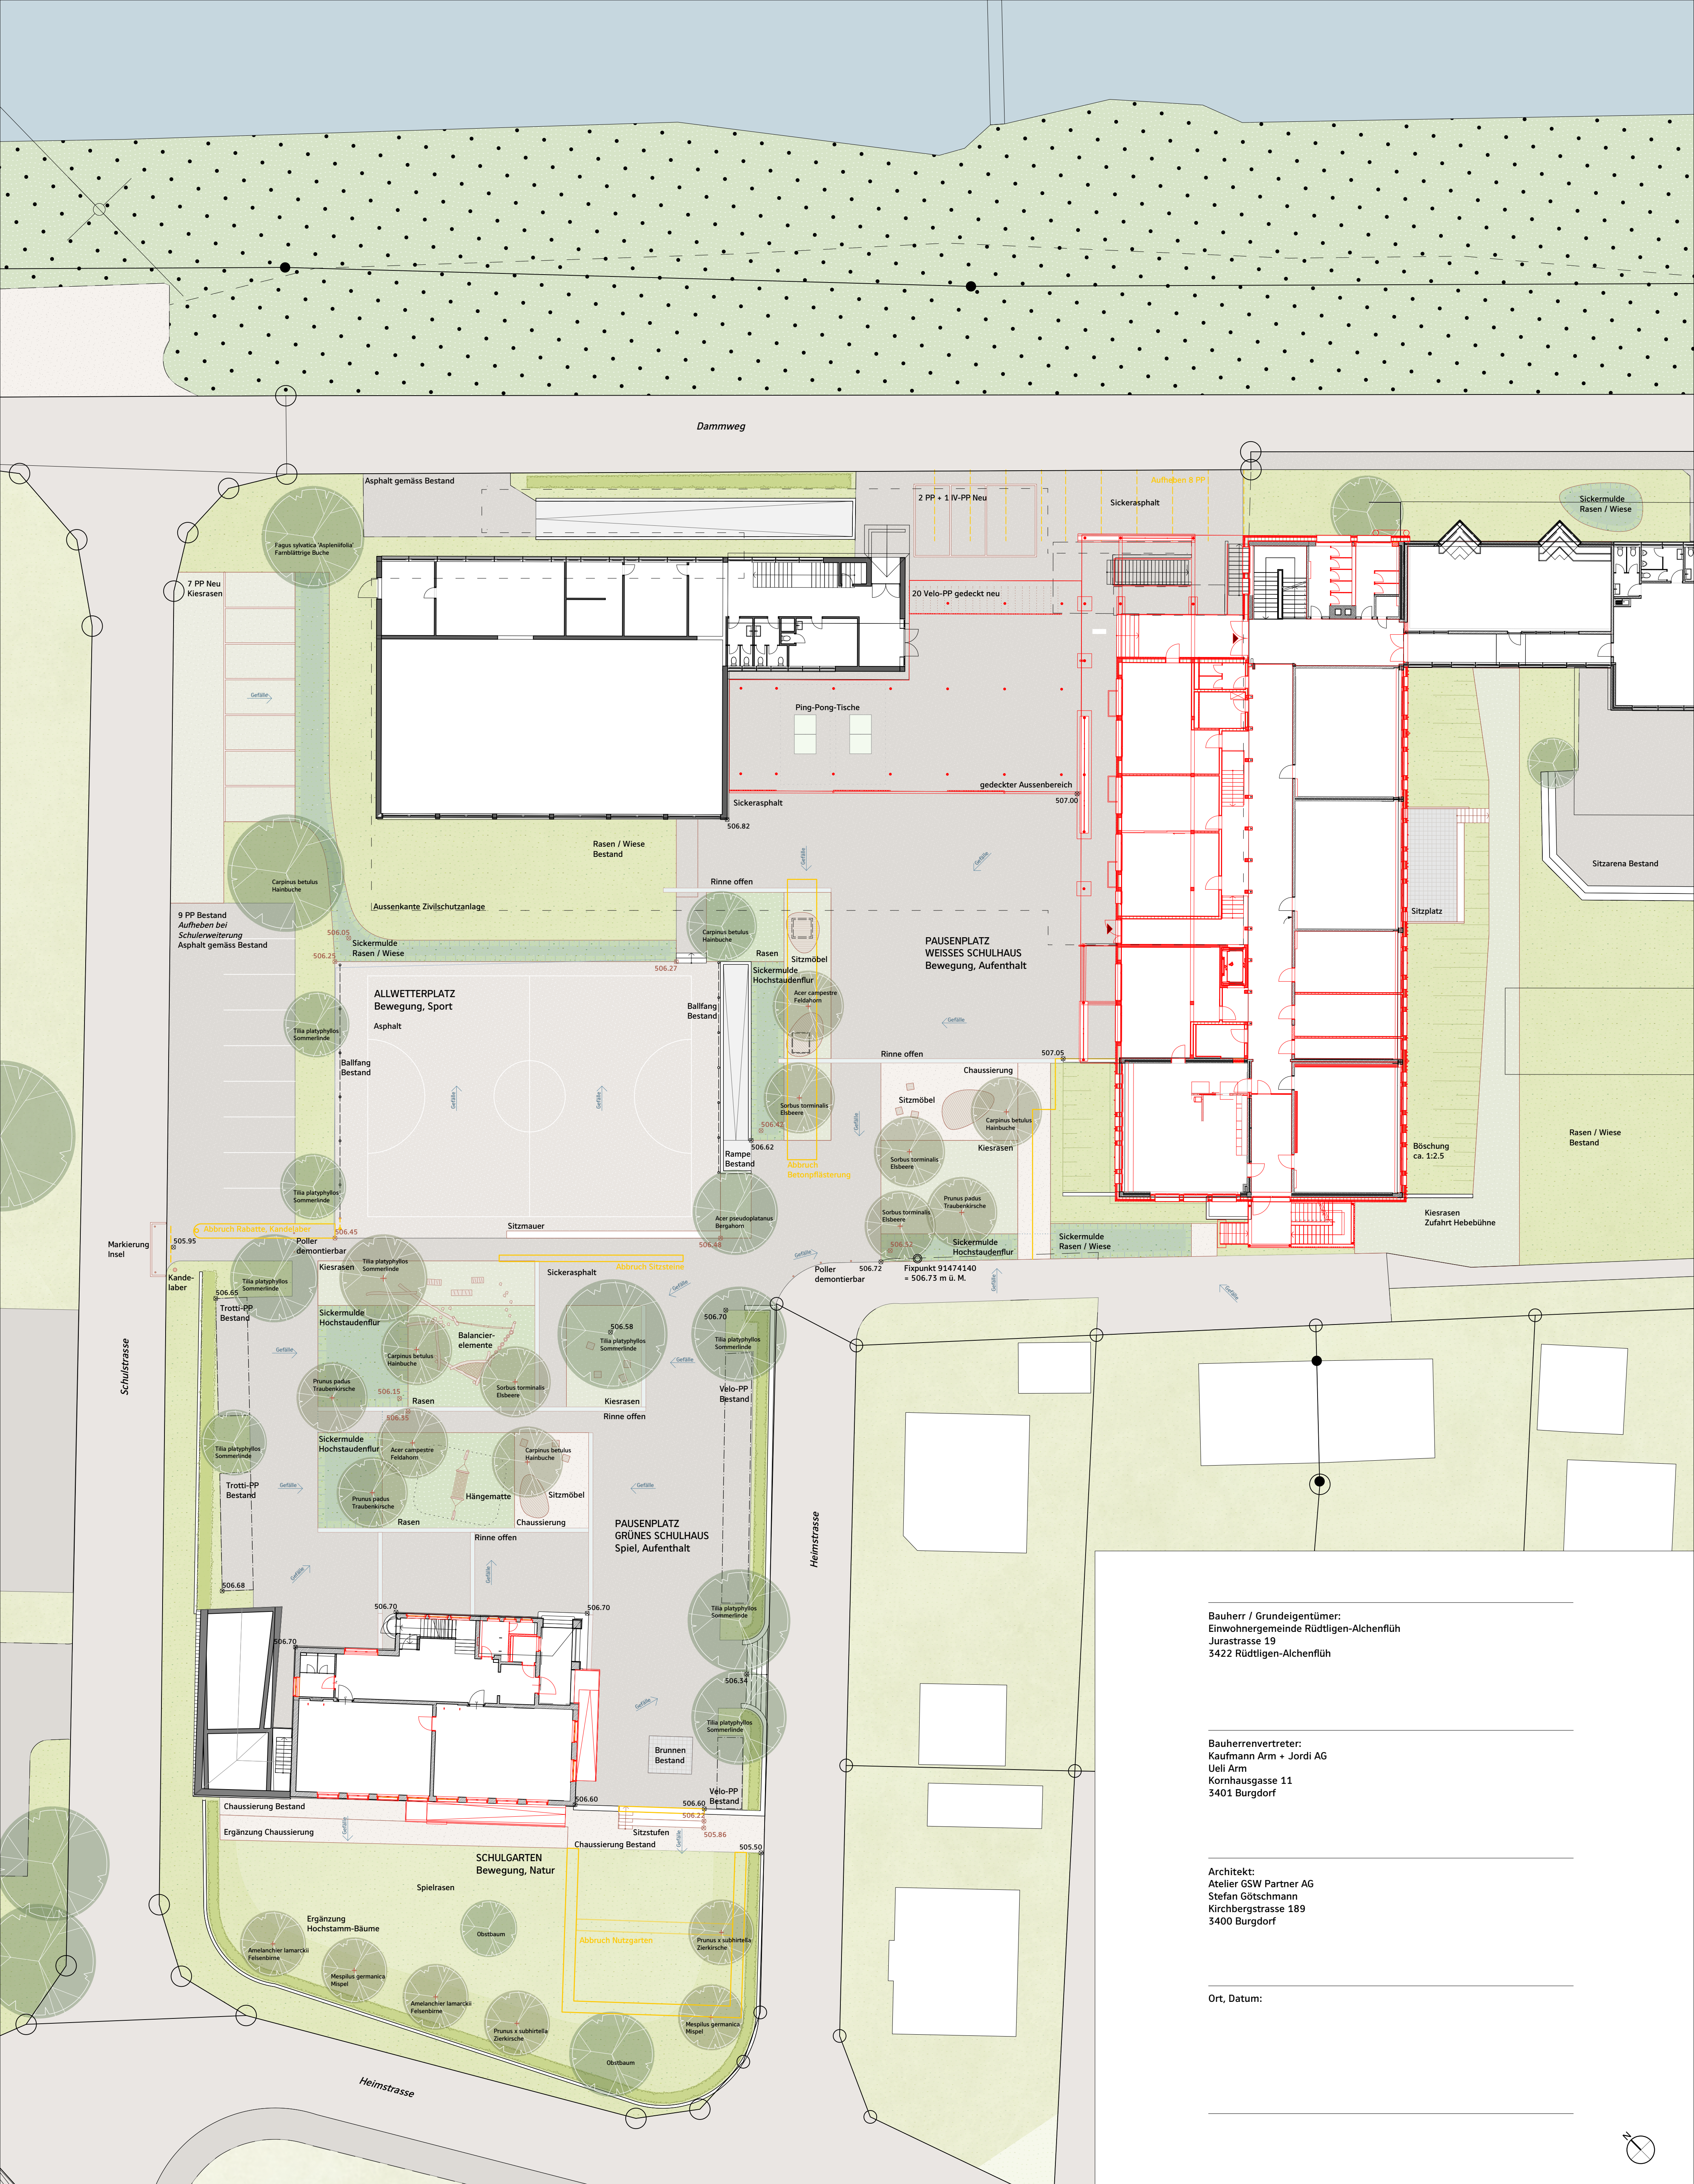

Legende

	Abbruch		Asphalt		Spielflächen		Bäume Bestand
	Neu		Sickerasphalt		Sickermulden		Bäume Neu
	Bestand		Chaussierung		Verbundsteine		Bäume Bestand
	Böschung		Kiesrasen		Offene Rinne		Bäume Neu
	Gefälle		Rasen		Offene Rinne		Bäume Bestand
			Hochstaudenflur				Bäume Neu

	Bäume Bestand
	Bäume Neu
	Hecke

Bauherr / Grundeigentümer:
Einwohnergemeinde Rüttligen-Alchenflüh
Jurastrasse 19
3422 Rüttligen-Alchenflüh

Bauherrenvertreter:
Kaufmann Arm + Jordi AG
Ueli Arm
Kornhausgasse 11
3401 Burgdorf

Architekt:
Atelier GSW Partner AG
Stefan Götschmann
Kirchbergstrasse 189
3400 Burgdorf

Ort, Datum:

Auftraggeber	Einwohnergemeinde Rüttligen-Alchenflüh	Proj.Nr.	19-25-158-01
Objekt	Umbau & Sanierung Schulanlage, Dammweg 6, 3422 Rüttligen-Alchenflüh	Pl.Nr.	33-01
Plan	Bauingabe Umgebungsgestaltungsplan	Datum	15.12.2025
		Rev Datum	
		Gez./Gepr.	jbe / bef
		Format	DIN A1

R:\PROJEKTE\19-25-158-01\4_Plan\133_Bauingabe\pla_33_vf_RUAL_251211.vwk

metron

Neuengasse 43 3001 Bern Schweiz bern@metron.ch +41 31 380 76 80